
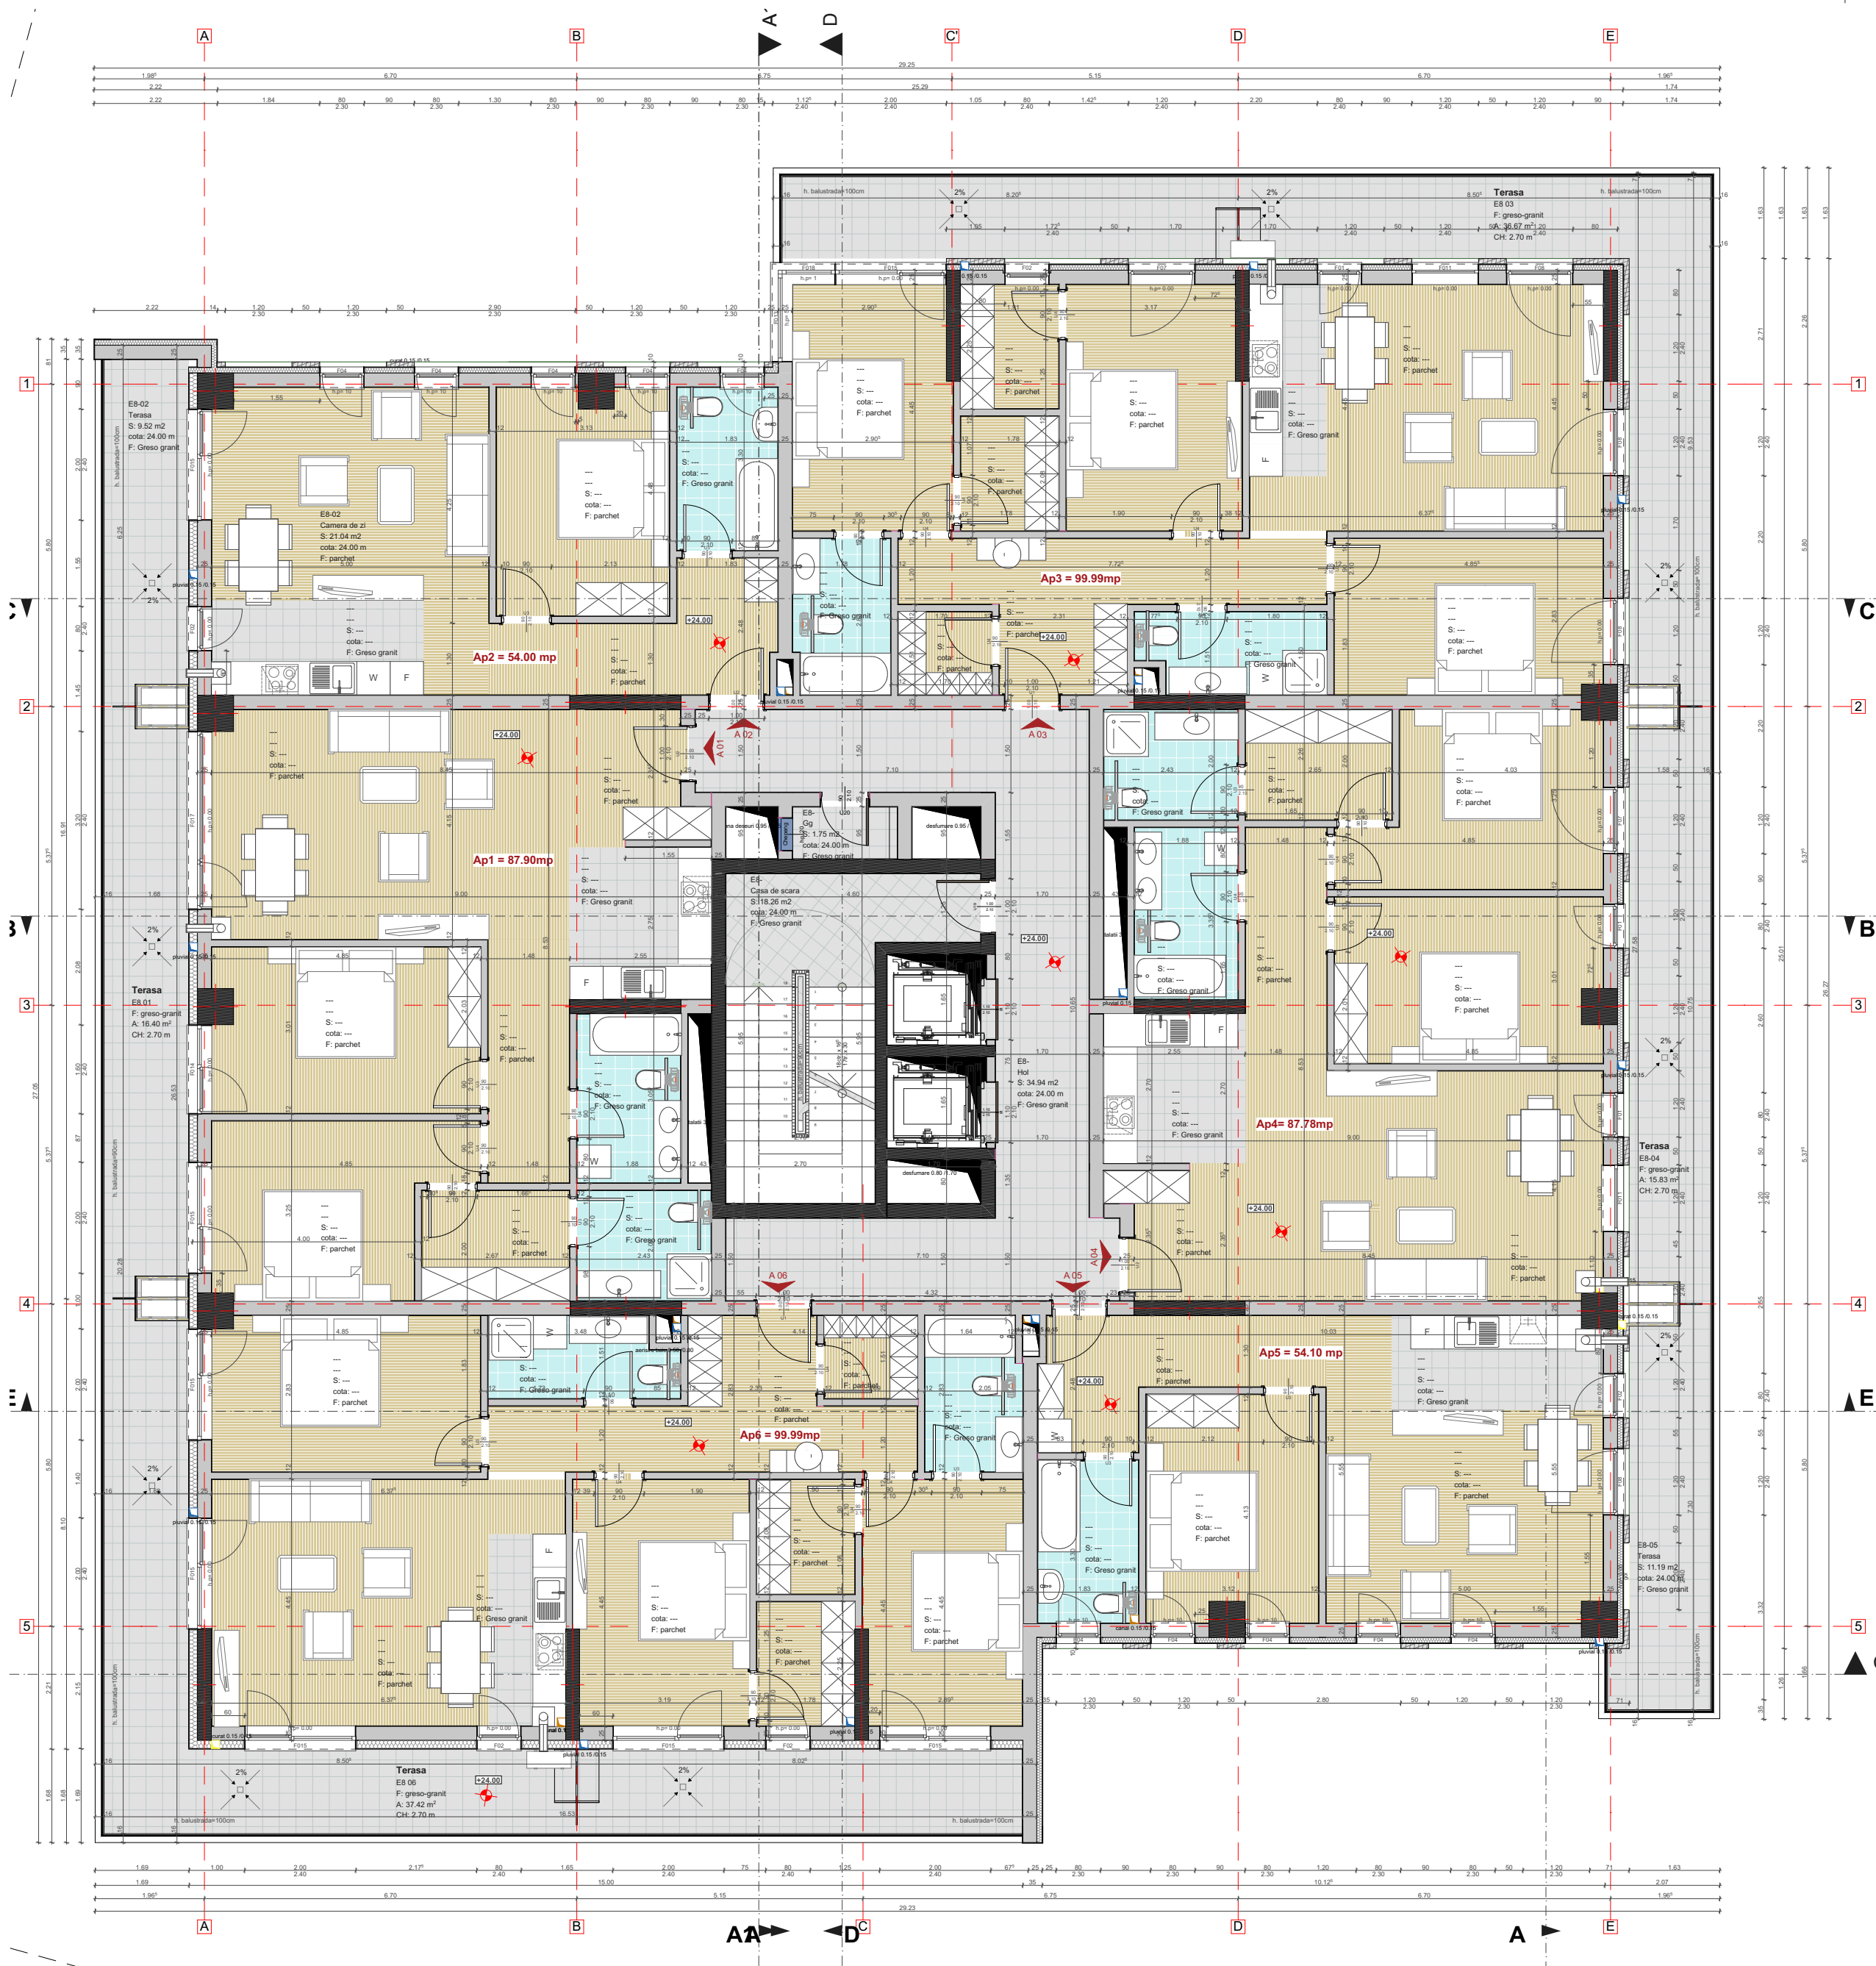


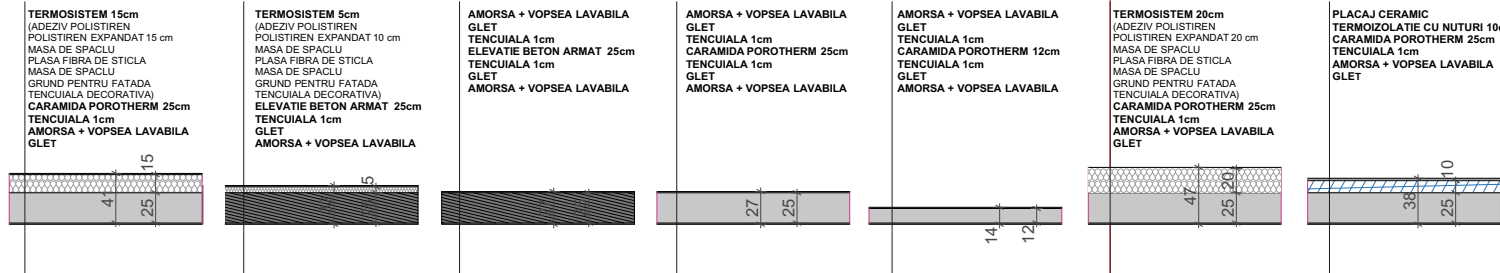

A LISTA SUPRAFETE etaj 8 A		
Zone Number	Zone Name	Surface Area
	Casa de scara	18.26 ⁵
	Gg	1.75
	Hol	34.93 ⁵
		54.95 m ²
01	Baie	4.77
01	Baie	5.66 ⁵
01	Bucatarie	6.96
01	Camera de zi	26.40 ⁵
01	Dormitor	13.02 ⁵
01	Dormitor	14.19
01	Hol	5.25 ⁵
01	Hol	6.39 ⁵
01	Sas	5.24 ⁵
		87.91 m ²
02	Baie	5.30 ⁵
02	Bucatarie	6.47
02	Camera de zi	20.91 ⁵
02	Dormitor	12.53
02	Hol	8.67 ⁵
02	Terasa	9.51 ⁵
		63.41 m ²
03	Baie	4.80 ⁵
03	Baie	4.84
03	Bucatarie	4.79 ⁵
03	Camera de zi	23.39 ⁵
03	Dormitor	12.57
03	Dormitor	13.51
03	Dormitor	13.79
03	Hol	12.22
03	Sas	2.52
03	Sas	3.62 ⁵
03	Sas	3.94
		100.01 m ²
04	Baie	4.77
04	Baie	5.75 ⁵
04	Bucatarie	6.83 ⁵
04	Camera de zi	26.54 ⁵
04	Dormitor	13.04 ⁵
04	Dormitor	14.20 ⁵
04	Hol	5.23
04	Hol	6.39 ⁵
04	Sas	5.21
		87.99 m ²
05	Baie	5.30 ⁵
05	Bucatarie	6.38
05	Camera de zi	20.91 ⁵
05	Dormitor	12.53
05	Hol	8.67 ⁵
05	Terasa	11.18 ⁵
		64.99 m ²
06	Baie	4.77 ⁵
06	Baie	4.84
06	Bucatarie	4.79 ⁵
06	Camera de zi	23.39 ⁵
06	Dormitor	12.57
06	Dormitor	13.51
06	Dormitor	13.79
06	Hol	12.22
06	Sas	2.52
06	Sas	3.62 ⁵
06	Sas	3.94
		99.98 m ²
E8-04	Terasa	15.83
		15.83 m ²
E8 01	Terasa	16.39 ⁵
		16.39 ⁵ m ²
E8 03	Terasa	36.67

ARHIMAR
ARHITECTURA / URBANISM

BIROU DE ARHITECTURA
Str. Calarasilor, nr. 1, Pavilion H, Cluj-Napoca, Romania
T: +40 264 596786, F: +40 264 592914
www.arhimar.ro

Echipa de proiectare

arh. Adrian Bedreaga

arh. Matei Fărte

Verificat

arh. Valentin Moldovan

Sef Proiect

arh. Claudiu Botea

Construire ansamblu imobile cu functiuni mixte, amenajari drumuri de acces, extindere retele de utilitati, imprejurire, amenajari exterioare, racorduri si bransamente la utilitati, operatiuni notariale (comasare parcele si dezmembrare pentru drum), organizare de santier, conform puz aprobat cu HCL 336/ 22.09.2015 (faza 2 -Locuinte colective Imob A)

Beneficiar

SC Multiamenajari SRL, Calea Turzii, nr. 13-15, ap. 4, Cluj Napoca, jud. Cluj
SC Queen Industries SRL , Sat Floresti, Comuna Floresti, str. Avram Iancu, nr. 408H, ap. 2 jud. Cluj

Adresa investitiei

Str.Frunzului. Cluj-Napoca, jud. Cluj

Proiect

Proiect nr. 1080/2014
Faza P.Th.
Scara 1:100
Data 08.2020

ARH-15

Plan etaj 8 (cota + 24.00)

imobil A

CATEGORIA DE IMPORTANTA "C" ZONA SEISMICA "I"

#Building ID

CLASA DE IMPORTANTA "III"

GRADUL DE REZISTENTA LA FOC II

Acest desen si informatiile cuprinse in el nu pot fi copiate, reproduse sau utilizate, partial sau in intregime decat cu acordul scris al ARHIMAR si nu pot fi folosite in alt scop decat cel pentru care au fost elaborate.

Aceasta plansa reprezinta extras din Proiectul Tehnic, necesara pentru autorizare si nu va fi folosita pentru executie