


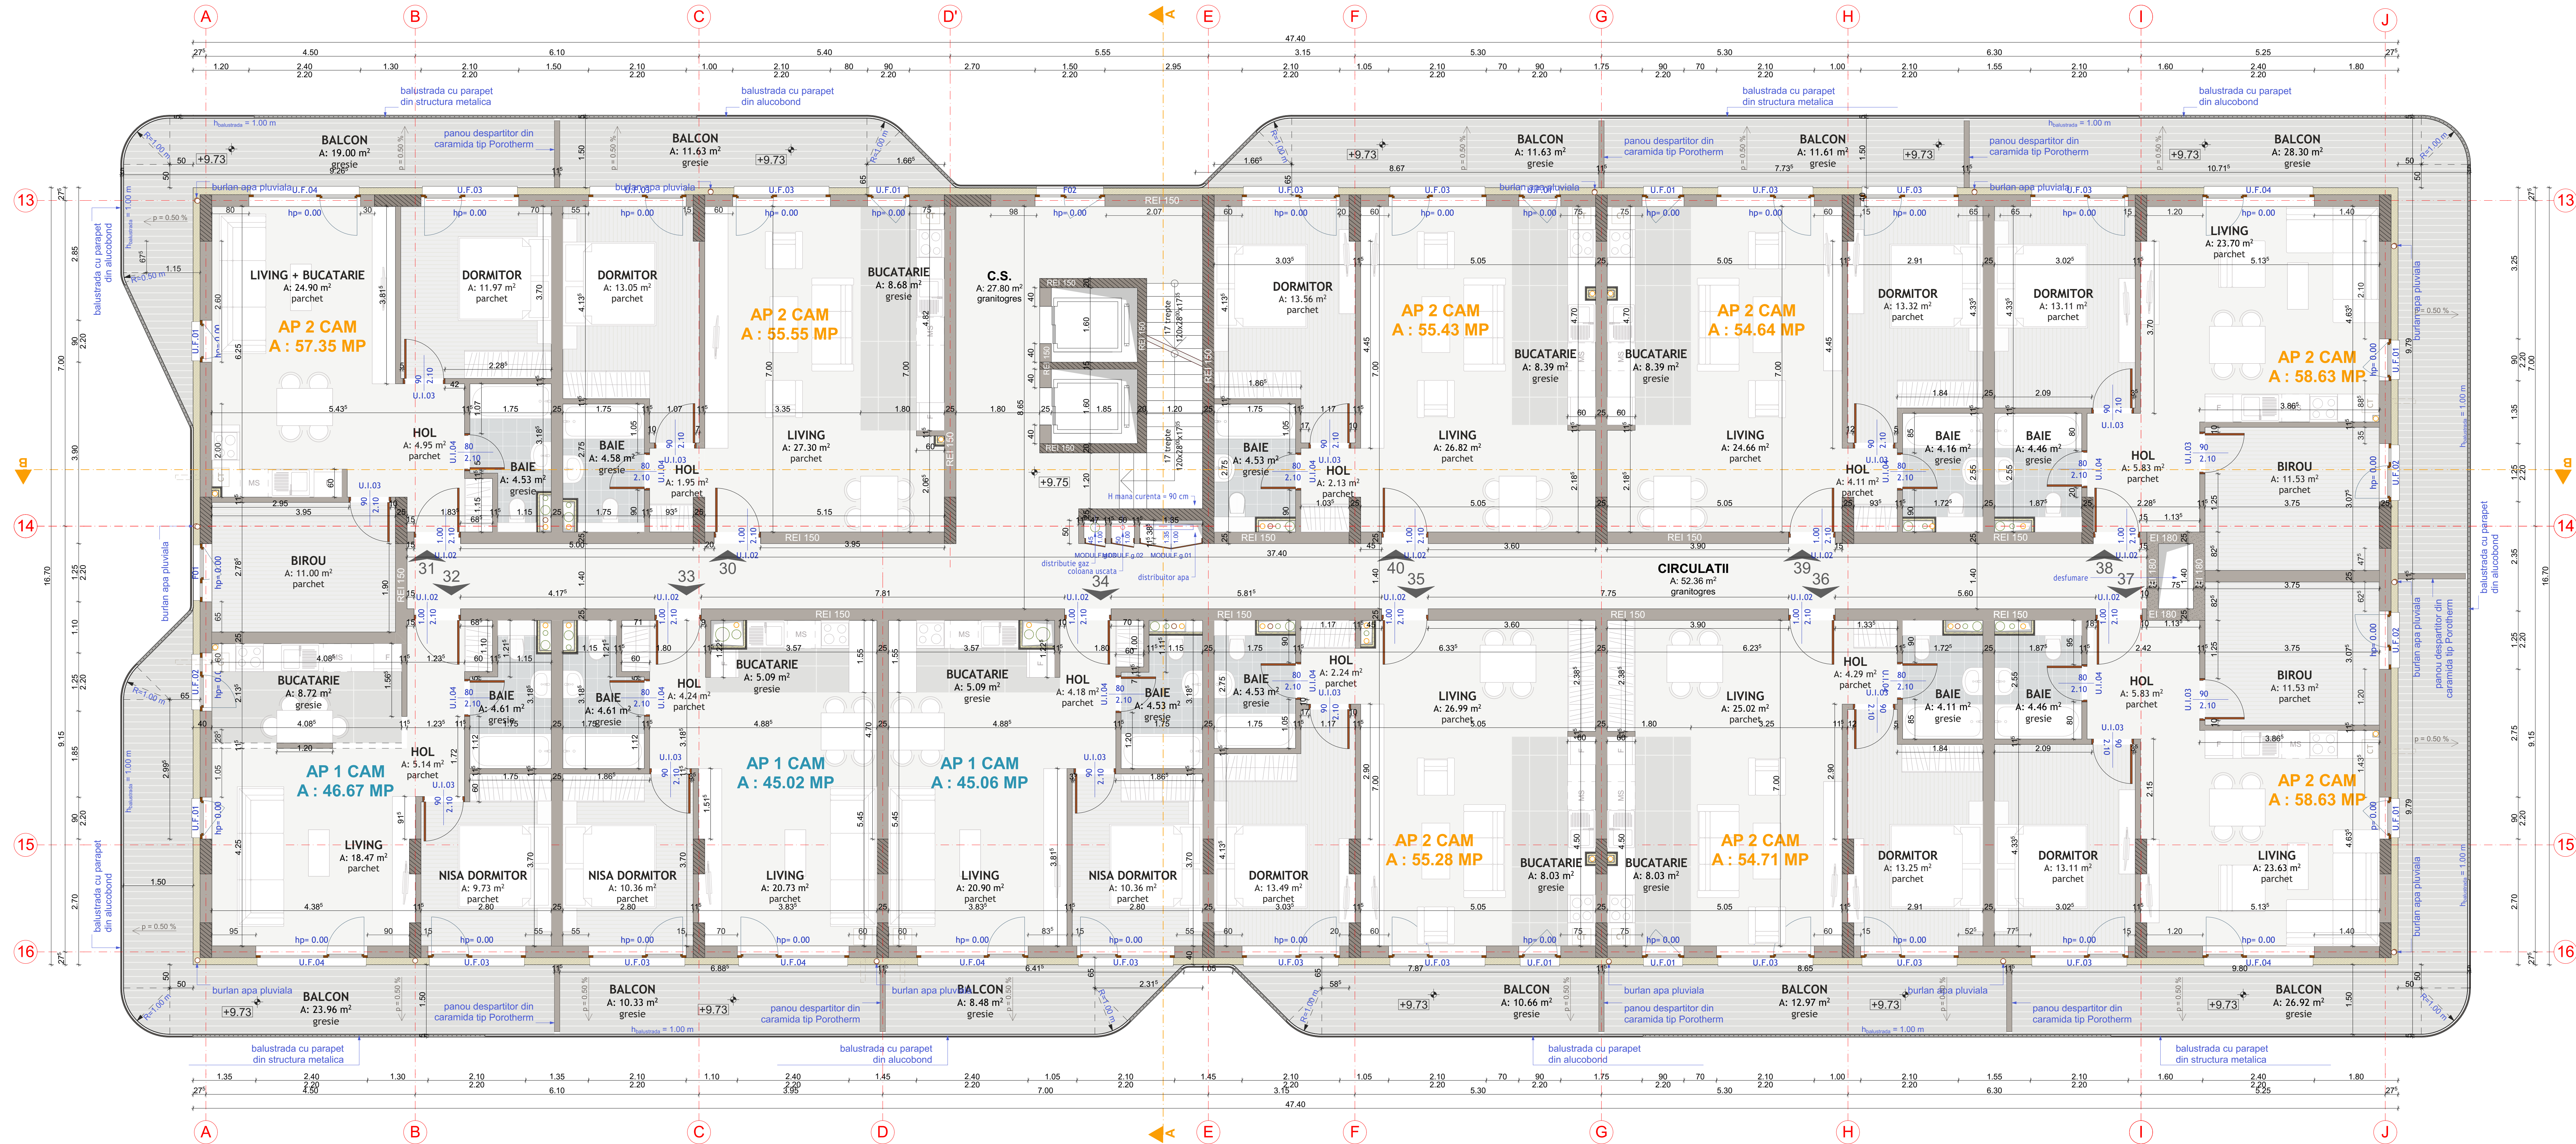

- LEGENDA**
- staiți b.a. diferite sectiuni
 - diafragma b.a. 25 cm
 - zidarie caramida tip Porotherm 25 cm + termoizolat 15 cm (polistiren extrudat)
 - zidarie caramida tip Porotherm 25 cm + termoizolat 15 cm (polistiren expandat)
 - zidarie caramida tip Porotherm 25 cm + termoizolat 15 cm (vata minerala)
 - membrana antiavânt - sirol de aer ventilat natural 4 cm+ placaj fibrociment 8mm
 - zidarie caramida tip Porotherm 11.50 cm
 - zidarie caramida tip Porotherm 25 cm
 - hp=0.00
 - tamplarie PVC, cu geam termoizolant
 - balustrada cu parapeți din aluocobond
 - colțana ușcată
 - distributie gaz
 - colțana evacuare ape uzate menajere Ø110 mm - bucatării
 - colțana evacuare ape uzate menajere Ø110 mm - bai
 - colțana evacuare ape pluviale Ø110 mm
 - colțana ventilare Ø110 mm, Ø200 mm
 - acces apartament 1 camera
 - acces apartament 2 camera
 - acces apartament 3 camera
 - gol in placa de beton
 - panta scurgere apa pluviale
 - termoisolat 10 cm + aluc b.a. 15 cm + termoizolat 15 cm protejat cu profil metalic de tabla galvanizata
 - accesare coloana instalati

Caracteristici tehnice

REGIM DE INALTIME S+P+7+R
COTA +0.00 +372.45
CLASA DE IMPORTANTA III
CATEGORIA DE IMPORTANTA C
GRAD DE REZISTENTA LA FOC I

etaj nr. camere	1	2	3	total
R	-	1	5	6
7	-	1	-	11
8	-	3	-	11
9	-	3	8	11
10	-	3	8	11
11	-	3	8	11
12	-	3	8	11
13	-	3	8	11
14	-	3	8	11
15	-	3	8	11
16	-	3	8	11
total	22	63	5	90
%	24.4	70	5.56	

Bilant suprafete ETAJ 3 **+0.75**

SURSA ETAJ 3 666.99 m²
ROMANIA ETAJ 3 791.58 m²

NOTA:

- toate calculele de cota finit
- cota de nivel terasata pe planșea de arhitectura reprezinta cota de caldura la finit
- găurile tamplariei trecute pe planșea de arhitectura reprezinta goluri în zidare, și nu goluri de trecere

ARHIMAR

BUCUREȘTI, ROMANIA

Str. Colentina nr. 1, Sector 4, București 061191, Romania

Telefon: 021 209.70.00 - 021 209.70.01

www.arhimar.ro

Echipa de proiectare

arh. Mihai Vornica

arh. Matei Făte

arh. Andrei Rus

Verificat

arh. Valentin Moldovan

Șef Proiect

arh. Claudiu Bota

Beneficiar

FEURDEAN IONAS și soția

FEURDEAN VERONICA

str. Campina nr.28, mun.Ciuj-Napoca, jud.Ciuj

Adresa investitiei

Loc. Florești, Str. Eroilor nr. 46 B

Com. Florești, jud. Cluj

Proiect nr.

1227/2017

Faza D.S.

Scara 1:50

Format planșă

Data APRILIE 2022

C11-A.12

PLAN ETAJ 3

Arhitectul este responsabil de proiectarea și executarea lucrărilor de arhitectură în conformanță cu legislația în vigoare și cu cerințele clientului. Proiectul este valabil pentru scopul pentru care a fost realizat.