


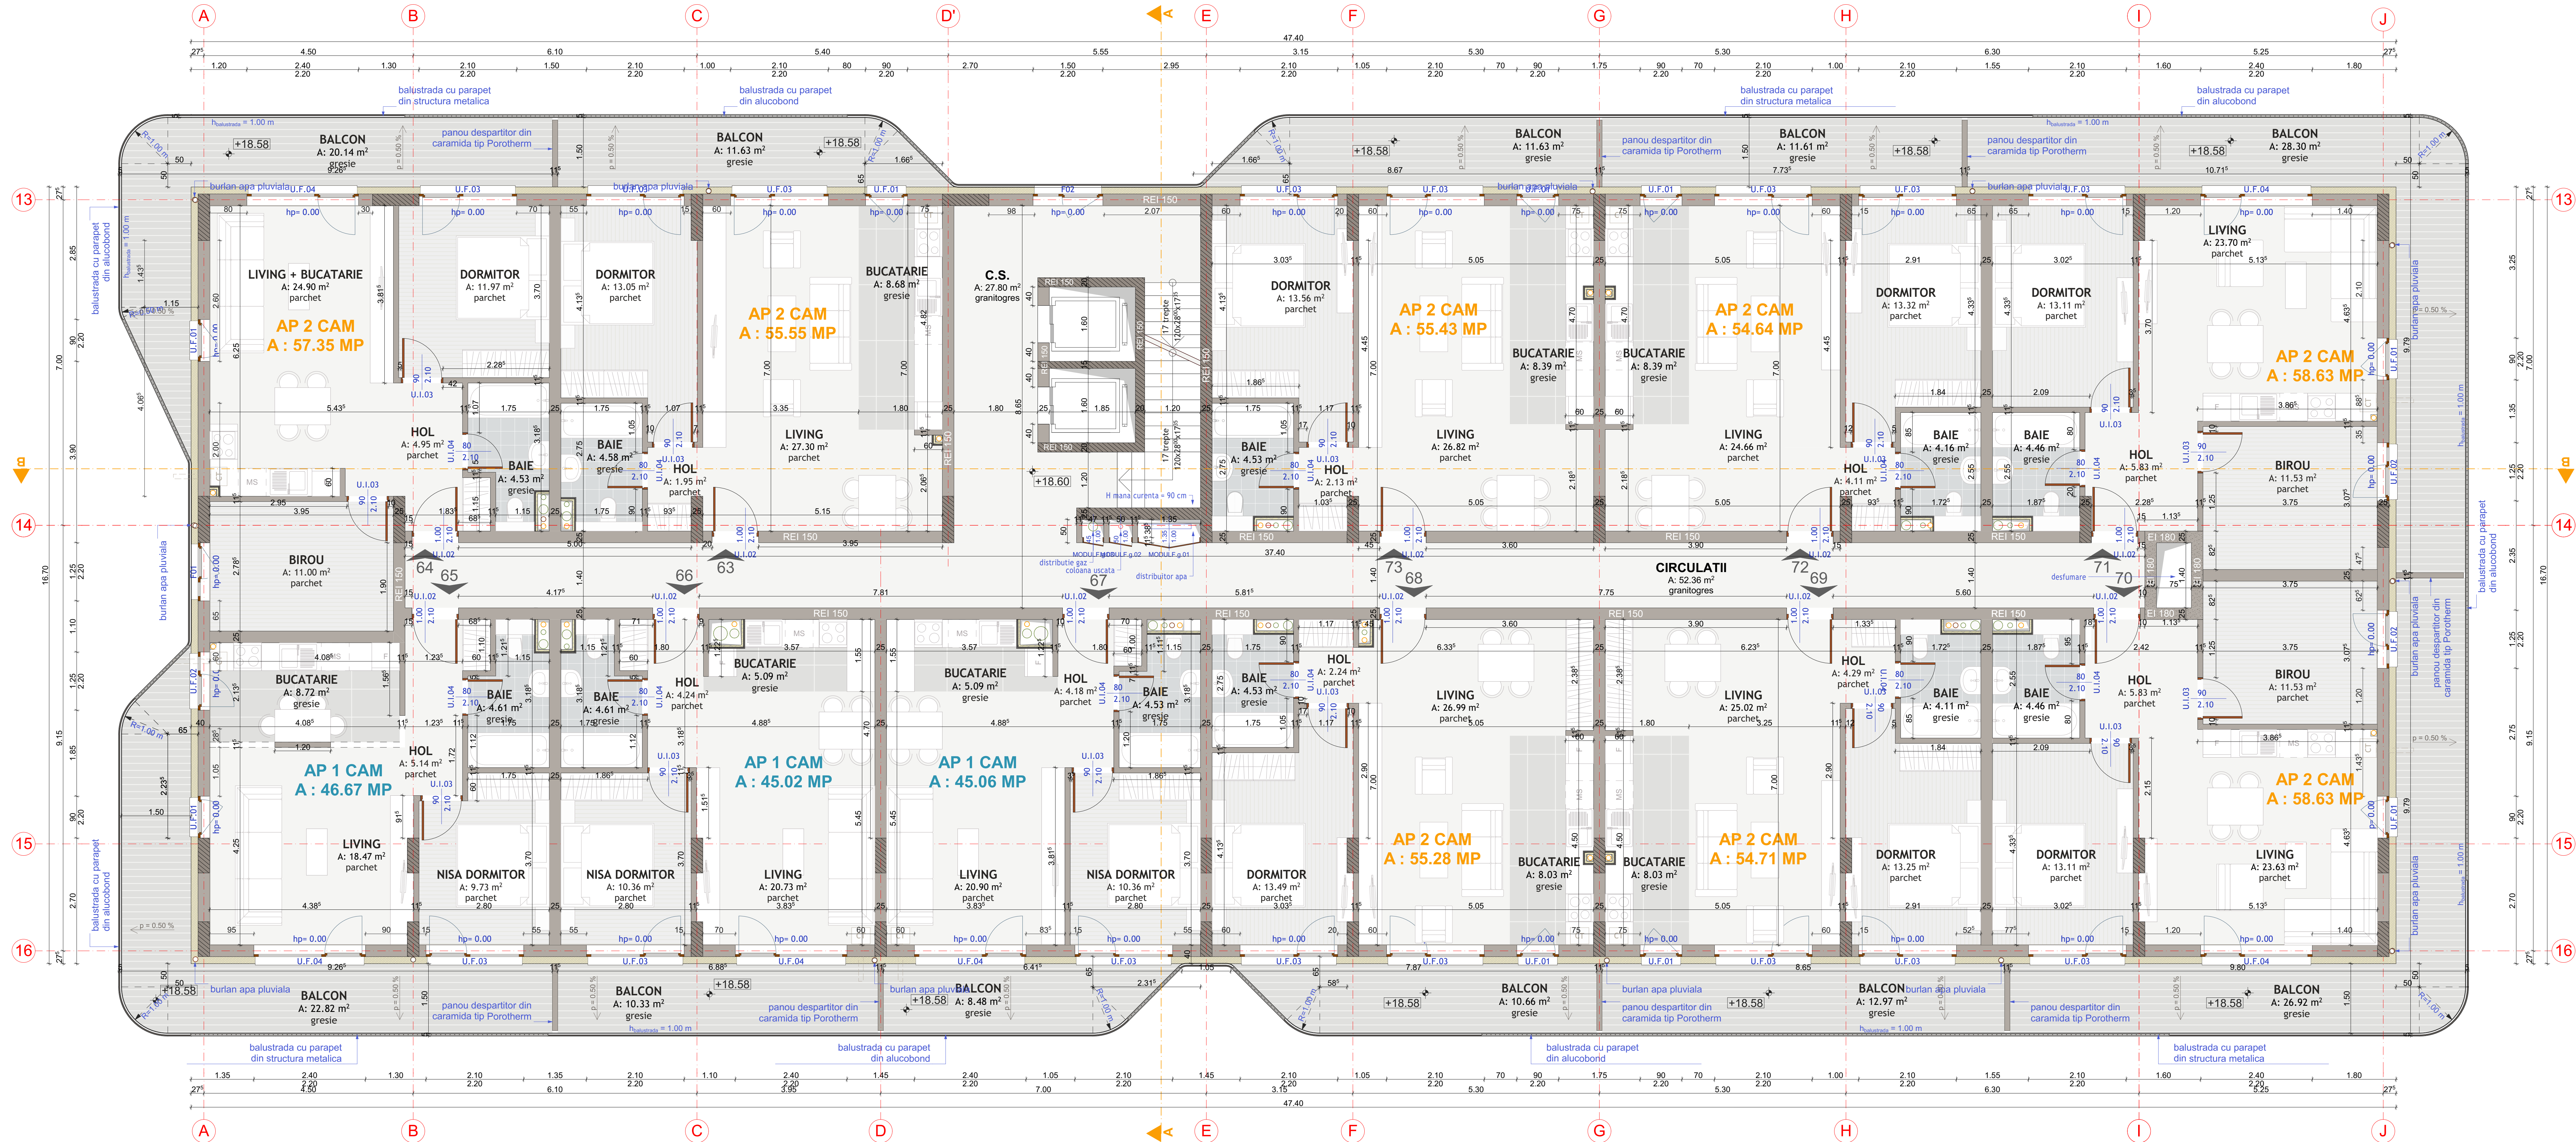

- LEGENDA**
- staipe b.a. diferite secțiuni
 - diafragma b.a. 25 cm
 - diafragma b.a. 20 cm
 - zidărie cărămidă tip Porotherm 25 cm + termoisolant 15 cm (polistiren extrudat)
 - zidărie cărămidă tip Porotherm 25 cm + termoisolant 15 cm (polistiren expandat)
 - zidărie cărămidă tip Porotherm 25 cm + termoisolant 15 cm (vata minerală)
 - membrană antivanz stral de aer ventilat natural 4 cm+ placă fibrociment 5mm
 - zidărie cărămidă tip Porotherm 11.50 cm
 - zidărie cărămidă tip Porotherm 25 cm
 - h.p. 0.00
 - tămplărie PVC, cu geam termoisolant
 - balustradă cu balustră metalică
 - balustradă cu parapet din alucobond
 - distribuitor apă
 - colona uscată
 - colona evacuare ape uzate menajere Ø110 mm- bucătărie
 - colona evacuare ape uzate menajere Ø110 mm- baie
 - colona evacuare ape pluviale Ø110 mm
 - colona ventilare Ø110 mm, Ø200 mm
 - acces apartament 1 camera
 - acces apartament 2 camere
 - acces apartament 3 camere
 - gol în placa de beton
 - panta scurgere ape pluviale
 - termoisolant 10 cm + atic b.a. 15 cm + termoisolant 15 cm protejat cu profil metalic de tablă galvanizată
 - închisuri coloană instalații

Caracteristici tehnice

REGIM DE ÎNCĂLZIRE	ȘI+V+V+R
COTA +0.00	+372.45
CLASA DE IMPORTANȚĂ	III
CATEGORIA DE ÎNCĂLZIRE	GRAD DE REZISTENȚĂ LA FOC

Etaj nr. camere	1	2	3	total
1	3	8	-	11
2	3	8	-	11
total	22	63	5	90
%	24.44	70	5.56	

bilant suprafete ETAJ 6 **+18.60**

SURFATA	666.99 m²
CONSTRUCȚIE	791.58 m²

NOTA:

- hp este calculată la cota finită
- cota de nivel înscrisă pe planșele de arhitectură reprezintă cota de calcul la finit
- goliștea tamperare înscrisă pe planșele de arhitectură reprezintă gol în zidare, în nu goluri de trecere

ARHIMAR
ARHITECTURA INTERIOARA

BUCUREȘTI, ROMANIA
Str. Constantin Brâncuși nr. 1, Sector 4, Capitala 06111, Romania
Tel: +40 21 260 00 00 - Fax: +40 21 260 00 00
www.arhimar.ro

Echipa de proiectare

arh. Mihai Vălcuș
arh. Matei Fărde
arh. Andrei Rău

Verificat
arh. Valentin Moldovan

Șef Proiect
arh. Claudiu Bota

CONSTRUCȚIE MOBIL C11 DIN ANSAMBLU
MKT, Împrejurimile, amenajare incintă,
organizare de servicii, amenajare firmă
luminoasă, conf. PUZ aprobat prin HCL nr.
116 din 31.07.2019

Beneficiar
FEURIDEAN IONAS și soția
FEURIDEAN VERONICA
str. Câmpina nr.28, mun.Ciuj-Napoca, jud.Ciuj

Adresa investiției
Loc. Florești, Str. Eroilor nr. 46 B
Com. Florești, jud. Ciuj

Proiect nr. 1227/2017
Faza D.S.
Scara 1:50
Format planșă A
Data APRILIE 2022

C11-A.15
PLAN ETAJ 6

Acord deșeu și informații conținute în el nu pot fi copiate, reproduse sau utilizate pentru alte scopuri decât cele pentru care au fost create.