


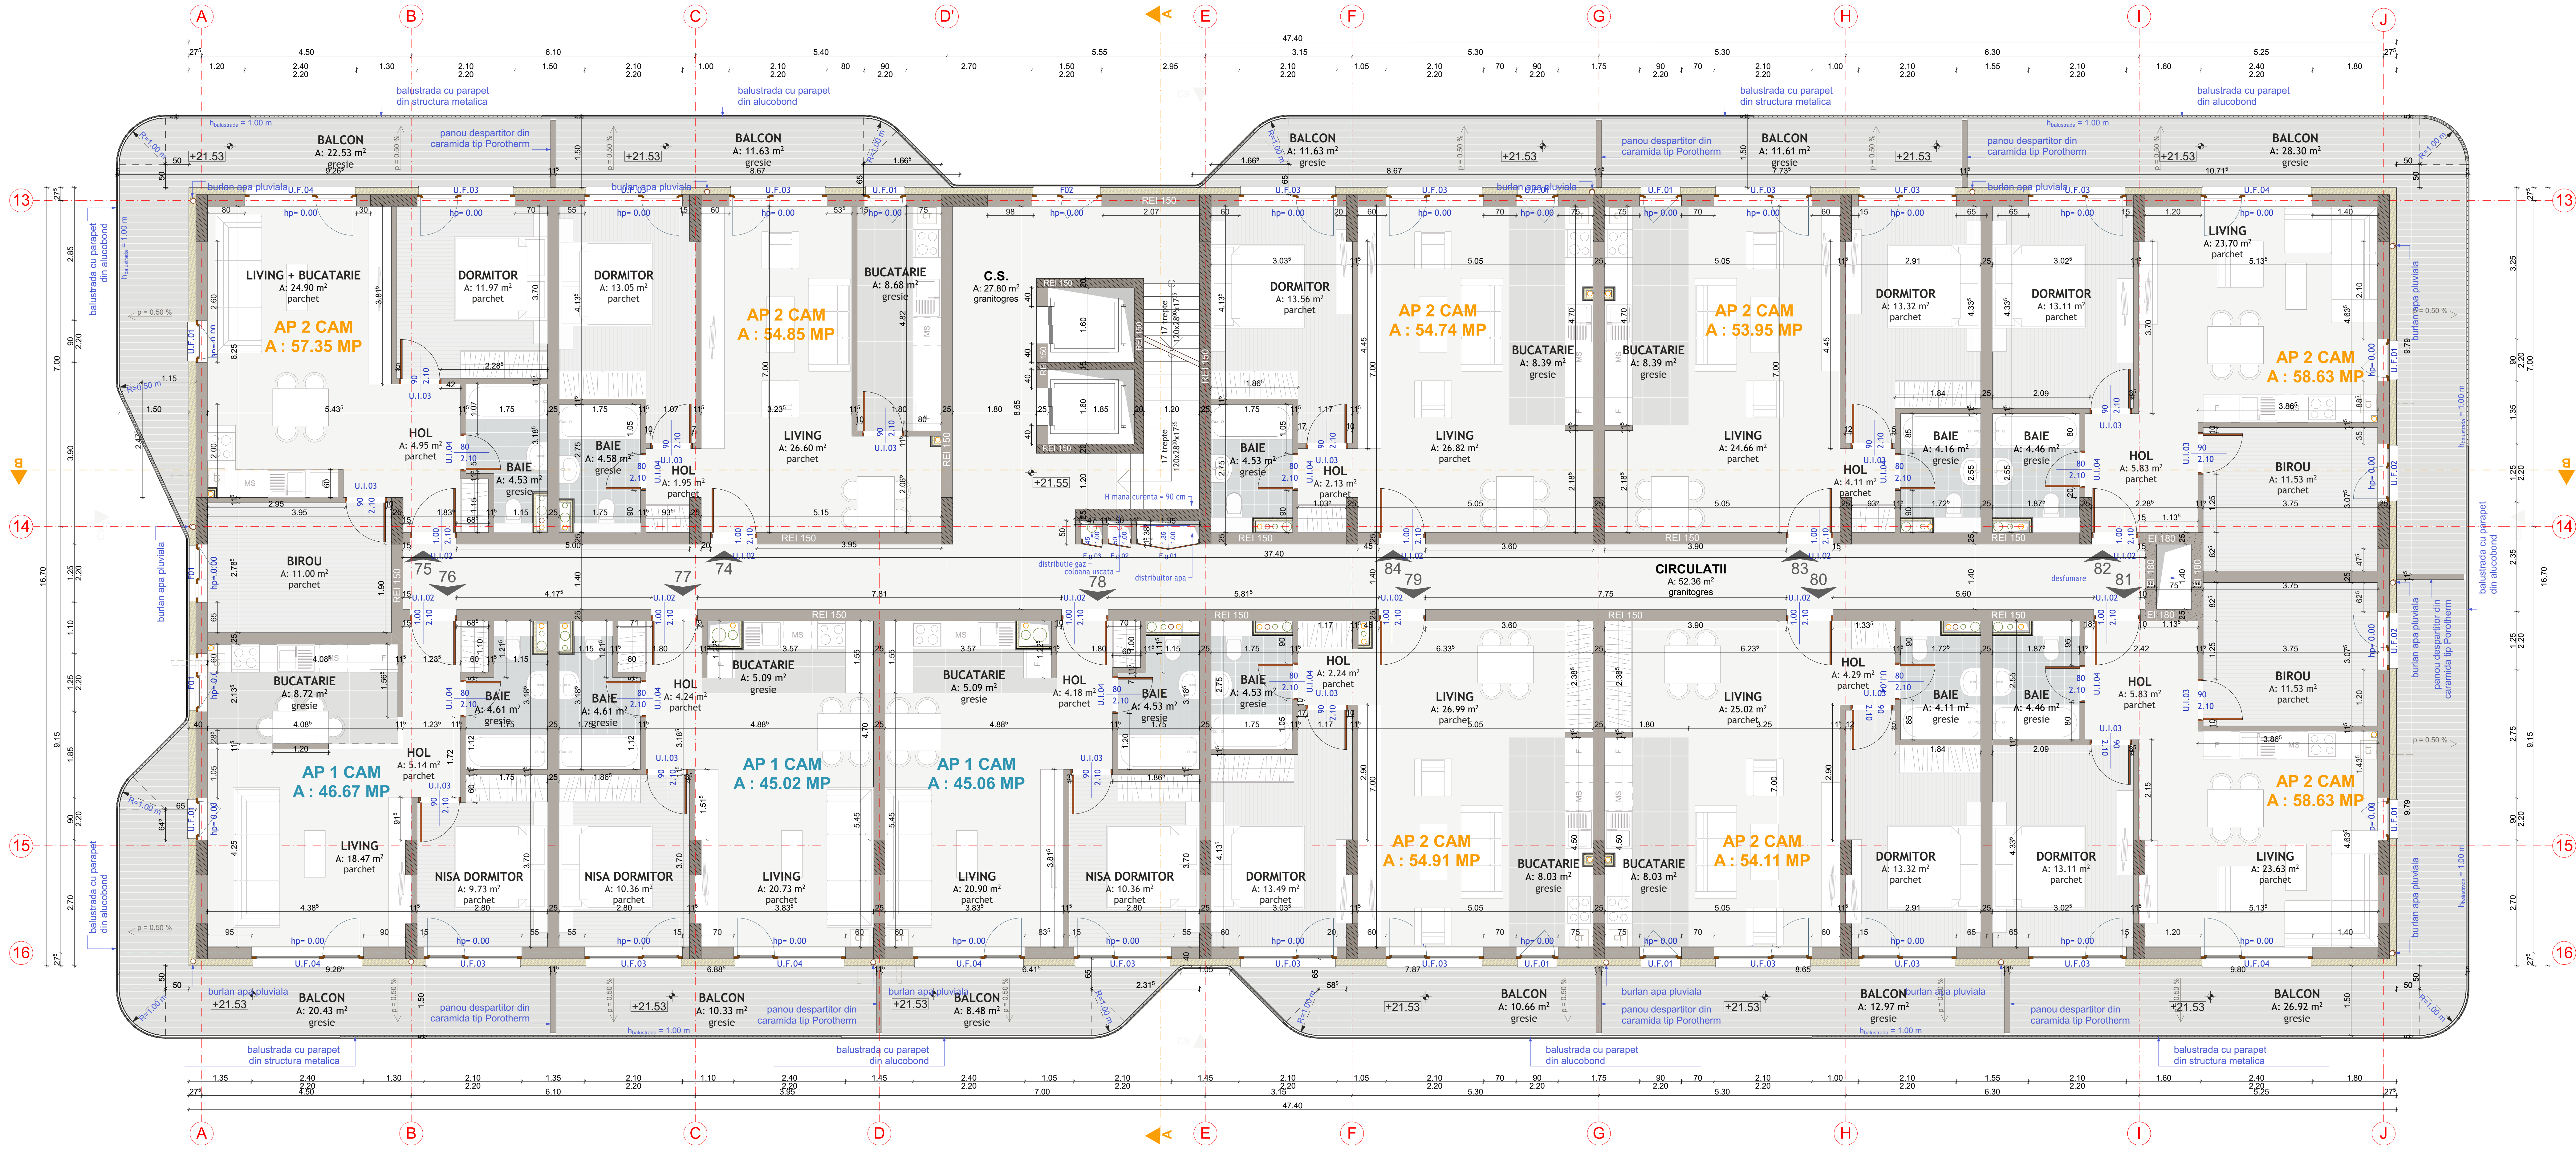

LEGENDA

- staiji b.a. diferite sectiuni
- diagrama b.a. 25 cm
- diagrama b.a. 20 cm
- zidarie caramida tip Porotherm 25 cm + termoizolat 15 cm (polistiren extrudat)
- zidarie caramida tip Porotherm 25 cm + termoizolat 15 cm (polistiren expandat)
- zidarie caramida tip Porotherm 25 cm + termoizolat 15 cm (vata minerala) + membrana antiavari - sirol de aer ventilat natural 4 cm + placaj fibrociment 8mm
- zidarie caramida tip Porotherm 11.50 cm
- zidarie caramida tip Porotherm 25 cm
- lamplare PVC, cu geam termoizolant
- balustrada cu parapet din aluocobond
- distributorul apa
- coloana ucatata
- distributie gaz
- coloana evacuare ape uzate menajere Ø110 mm - bucatarii
- coloana evacuare ape uzate menajere Ø110 mm - bai
- coloana evacuare ape pluviale Ø110 mm
- coloana ventilare Ø110 mm, Ø200 mm
- acces apartament 1 camera
- acces apartament 2 camere
- acces apartament 3 camere
- gol in placa de beton
- panta scurgere apa pluviala
- termoisolat 10 cm + aluc b.a. 15 cm + termoizolat 15 cm protejat cu profil metalic de tabla galvanizata
- arierie coloana instalati

Caracteristici tehnice

REGIM DE INALTIME S=+7+R
COTA H=+0.00 +372.45
CLASA DE IMPORTANTA III
CATEGORIA DE IMPORTANTA C
GRAD DE REZISTENTA LA FOC I

etaj nr. camere	1	2	3	total
1	6	5	1	12
2	3	8	-	11
3	3	8	-	11
total	22	63	6	90
%	24.44	70	6.66	

Bilant suprafete ETIAJ 7

Suprafata	666.99 m²	+21.55
Suprafata ETIAJ 7	791.58 m²	

NOTA:

- H= etiaj calculata de la cota finis
- cota de nivel incalzita pe plansele de arhitectura reprezinta cota de caldura la finit
- garajele sunt incalzite pe plansele de arhitectura reprezinta goluri in zidarie, si nu goluri de trecere

ARHIMAR
BUCURESTI, ROMANIA

Echipa de proiectare

arh. Mihail Vornica
arh. Matei Farte
arh. Andrei Rus

Verificat
arh. Valentin Moldovan

Sei Proiect
arh. Claudiu Bota

CONSTRUIRE MOBIL C11 DIN ANSAMBLU
MKT, Imprimatur, amenajare incinta, organizare de servicii, amplasare firme luminoase, cont. PUZ aprobat prin HCL nr. 116 din 31.07.2019

Beneficiar
FEURDEAN IONAS si sotia
FEURDEAN VERONICA
str. Campina nr.28, mun.Ciuj Napoca, jud.Ciuj

Adresa investitiei
Loc. Floresti, Str. Eroilor, nr. 46 B
Com. Floresti, jud. Ciuj

Proiect nr. 1227/2017
Faza D.S.
Scara 1:50
Format planșă A4
Data APRILIE 2022

C11-A.16
PLAN ETIAJ 7

Arhitectul este responsabil de proiectarea si executarea lucrarilor de constructii. Proiectul este valabil pentru termenul de valabilitate mentionat in contract. Orice modificari trebuie sa fie aprobate de catre arhitectul responsabil.