


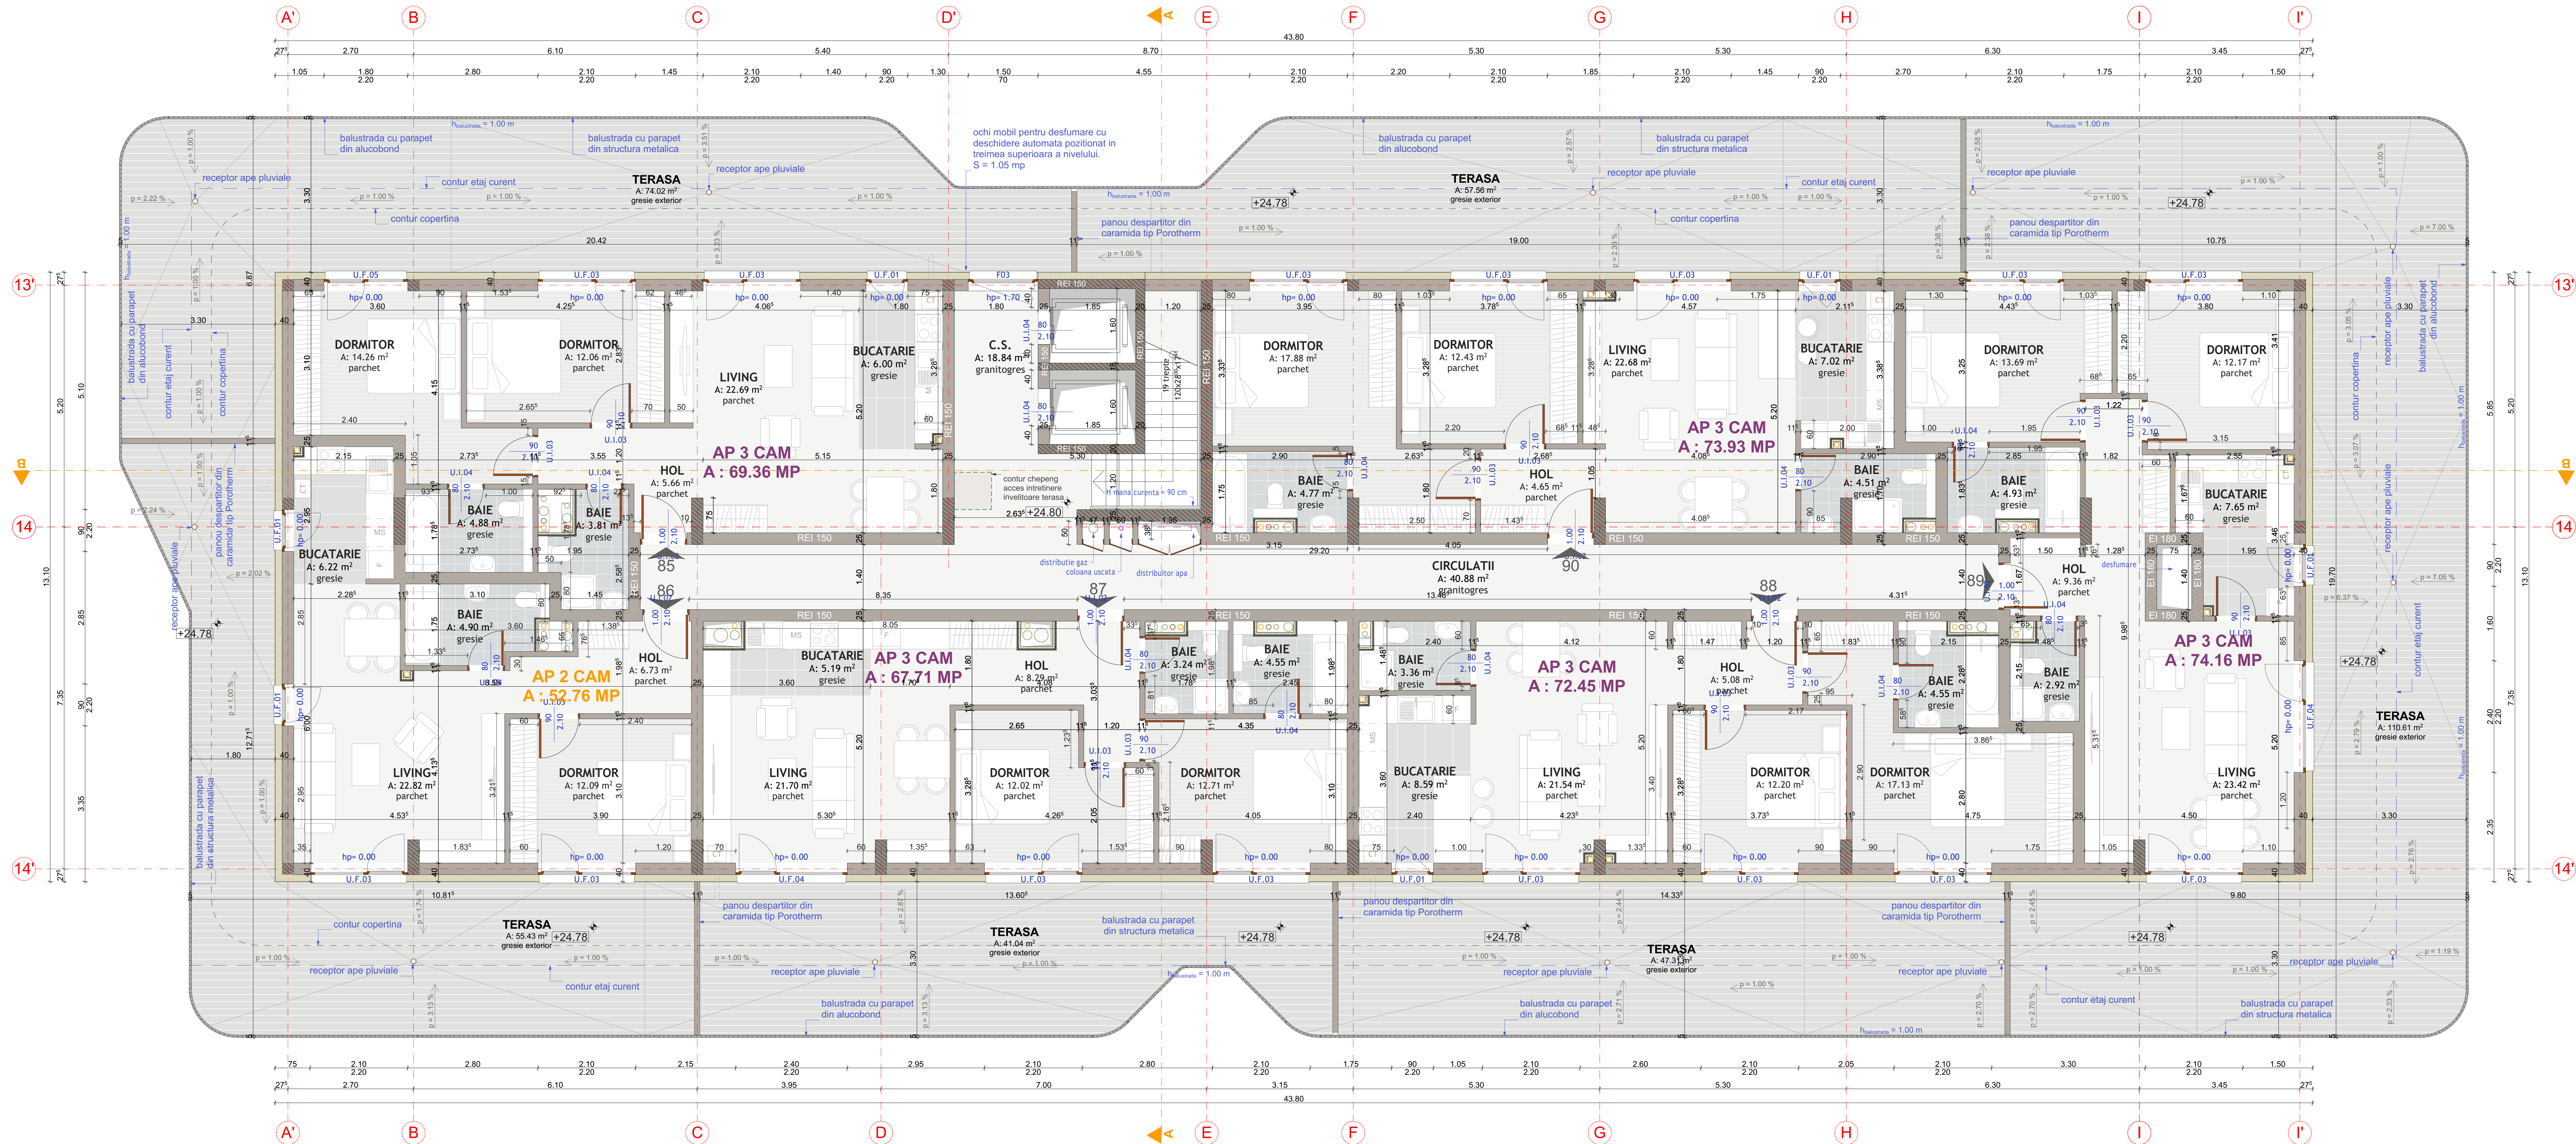

- LEGENDA**
- stâlpi b.a. diferite secțiuni
 - diafragma b.a. 25 cm
 - diafragma b.a. 20 cm
 - zidărie caramida tip Porotherm 25 cm + termosistem 15 cm (polistiren extrudat)
 - zidărie caramida tip Porotherm 25 cm + termosistem 15 cm (polistiren expandat)
 - zidărie caramida tip Porotherm 25 cm + termosistem 15 cm (vata minerală)
 - membrana anti-împănățial de aer ventilat natural 4 cm+ placaj fibrociment 8mm
 - zidărie caramida tip Porotherm 1150 cm
 - zidărie caramida tip Porotherm 25 cm
 - tamplarie PVC, cu geam termolizant
 - balustradă cu parapeț din aluocobond
 - balustradă cu parapeț din aluocobond
 - distribuitor apă
 - colană ucală
 - distribuție gaz
 - colană evacuare apă uzată menajere
 - colană evacuare apă uzată menajere
 - colană evacuare apă uzată menajere
 - colană ventilare Ø110 mm, Ø200 mm
 - acces apartament 1 camera
 - acces apartament 2 camere
 - acces apartament 3 camere
 - gol în placa de beton
 - panta scurgere apă pluvială
 - termosistem 10 cm + atic b.a. 15 cm + termosistem 15 cm protejat cu profil metallic din tablă galvanizată
 - aerisire colană instalată

caracteristici tehnice

REGIM DE ÎNĂLȚIME S4P7+R
COTA +0.00 +372.45
CLASA DE IMPORTANȚĂ III
CATEGORIA DE IMPORTANȚĂ C
GRAD DE REZISTENȚĂ LA FOC I

etaj nr. camere	1	2	3	total
R	-	1	6	7
7	-	1	6	7
6	-	3	8	11
5	-	3	8	11
4	-	3	8	11
3	-	3	8	11
2	-	3	8	11
1	-	3	8	11
P	-	1	6	7
total	22	63	5	90
%	24.44	70	5.56	

bilant suprafețe ETAJ RETRAS

SUPRAFAȚĂ TOTALĂ	+24.00
SUPRAFAȚĂ TOTALĂ	470.09 m²
REZISTENȚĂ LA FOC	573.78 m²

NOTA:

- hp este calculată de la cota finis
- cota de nivel înscrisă pe planșele de arhitectură reprezintă cota de calculare la finis
- golurile tamplărie înscrise pe planșele de arhitectură reprezintă golurile în zidărie, și nu golurile de trecere

ARHIMAR
ARHITECTURA ȘI INTERIOR

BUCUREȘTI, ROMANIA
Str. Căminarilor nr. 1, Sector 4, București 061111, România
Tel: +40 21 306 00 00, Fax: +40 21 306 00 01
www.arhimar.ro

Echipa de proiectare

arh. Mihai Vălcu
arh. Matei Fărde
arh. Andrei Rău

Verificat

arh. Valentin Moldovan
Șef Proiect arh. Claudiu Botea

CONSTRUCȚIE MOBIL C11 DIN ANSAMBLU MIXT, împreună, amenajare incintă, organizare de servicii, amplasare firme luminoase, conf. PUZ aprobat prin HCL nr. 116 din 31.07.2019

Beneficiar
FEURDEAN IONAS și soția
FEURDEAN VERONICA
str. Câmpina nr.28, mun. Cluj Napoca, jud. Cluj

Adresa investiției
Loc. Florești, Str. Eroilor nr. 46 B
Com. Florești, Jud. Cluj

Proiect
Proiect nr. 1227/2017
Faza D.S.
Scara 1:50
Format planșă
Data APRILIE 2022

C11-A.17
PLAN ETAJ RETRAS

Arhitectul nu este responsabil pentru proiectarea și executarea lucrărilor de construcție, ci doar pentru proiectarea și executarea lucrărilor de arhitectură. Proiectul este valabil doar pentru scopul pentru care a fost realizat.